Signature Not Verified
Digitally signed by VARVARA ZACHARAKI
Date: 2018.08.10 09:13:00 EEST
Reason: Signed PDF (embedded)
Location: Athens, Ethniko Typografio



ΕΦΗΜΕΡΙΔΑ ΤΗΣ ΚΥΒΕΡΝΗΣΕΩΣ

ΤΗΣ ΕΛΛΗΝΙΚΗΣ ΔΗΜΟΚΡΑΤΙΑΣ

10 Αυγούστου 2018 | ΤΕΥΧΟΣ ΤΕΤΑΡΤΟ | Αρ. Φύλλου **286**

ΑΠΟΦΑΣΕΙΣ

Αριθμ. 131485

Καθορισμός ορίων αιγιαλού-παραλίας στην θέση «ΚΛΙΜΑ» Τ.Κ Βλυχού Δ. Λευκάδας Ν. Λευκάδας.

Ο ΣΥΝΤΟΝΙΣΤΗΣ ΑΠΟΚΕΝΤΡΩΜΕΝΗΣ ΔΙΟΙΚΗΣΗΣ ΠΕΛΟΠΟΝΝΗΣΟΥ, ΔΥΤΙΚΗΣ ΕΛΛΑΔΑΣ ΚΑΙ ΙΟΝΙΟΥ

Έχοντας υπόψη:

1- Τις διατάξεις του ν. 2503/1997 «Διοίκηση, Οργάνωση, Στελέχωση της Περιφέρειας, ρύθμιση θεμάτων για την Τοπική Αυτοδιοίκηση και άλλες διατάξεις», ως ισχύει.

2- Το άρθρο 9 του ν. 2690/1999 (ΦΕΚ Α΄45) «Κύρωση του Κώδικα Διοικητικής Διαδικασίας και άλλες διατάξεις».

3- Την αρ. 1063349/790/Α0006/3-8-2004 απόφαση του Υπουργού Οικονομίας και Οικονομικών, σχετικά με την καταγραφή-διοικητική κωδικοποίηση των αρμοδιοτήτων σε θέματα υπηρεσιών του Υπουργείου Οικονομίας και Οικονομικών που περιέρχονται στους Γενικούς Γραμματείς Περιφερειών, κατά τις διατάξεις της παρ. 21 του άρθρου 46 του ν. 3220/2004.

4- Τις διατάξεις της παρ. 21 του άρθρου 46 του ν. 3220/2004 (Φ.Ε.Κ 15 τ.Α΄/28-1-2004) «Μέτρα αναπτυξιακής και κοινωνικής πολιτικής-αντικειμενικοποίηση του φορολογικού ελέγχου και άλλες διατάξεις».

5- Τις διατάξεις των άρθρων 6, 238, 280 και 283 παρ.4 του ν. 3852/2010 (ΦΕΚ Α΄/87/7-6-2010) «Νέα Αρχιτεκτονική της Αυτοδιοίκησης και της Αποκεντρωμένης Διοίκησης-Πρόγραμμα Καλλικράτης».

6- Το π.δ.139/2010 (ΦΕΚ Α΄ 232/27-12-2010) «Οργανισμός της Αποκεντρωμένης Διοίκησης Πελοποννήσου, Δυτ. Ελλάδος και Ιονίου».

7- Το αρ.28 του ν.4325/2015 (ΦΕΚ Α΄47) «Εκδημοκρατισμός της Διοίκησης-Καταπολέμηση Γραφειοκρατίας και Ηλεκτρονική Διακυβέρνηση. Αποκατάσταση αδικιών και άλλες διατάξεις».

8- Το αρ.24 του ν.4368/2016 (ΦΕΚ Α΄21) «Μέτρα για την επιτάχυνση του Κυβερνητικού έργου και άλλες διατάξεις», με το οποίο προστέθηκε άρθρο 28Α στον ν.4325/2015 και ειδικότερα στην παράγραφο 5.α. αυτού που αναφέρεται ότι «Ο Συντονιστής της Αποκεντρωμένης Διοίκησης με απόφαση του, η οποία δημοσιεύεται στην Εφημερίδα της Κυβερνήσεως, δύναται να μεταβιβάζει στους προϊσταμένους των οργανικών μονάδων της ορισμένες από τις αρμοδιότητες του ή το δικαίωμα υπογραφής «με εντολή Συντονιστή της Αποκεντρωμένης Διοίκησης».

9- Το άρθρο 5 του ν.3469/2006 (ΦΕΚ Α΄131) «Εθνικό Τυπογραφείο, Εφημερίς της Κυβερνήσεως και άλλες διατάξεις»

10- Την αρ. 15870/15-5-2017 απόφαση του Υπουργού Εσωτερικών περί διορισμού του Νικόλαου Παπαθεοδώρου του Αγγελάκη ως Συντονιστή της Αποκεντρωμένης Διοίκησης Πελοποννήσου, Δυτικής Ελλάδας και Ιονίου (ΦΕΚ τ.Υ.Ο.Δ.Δ. 250/26-5-2017).

11- Τις διατάξεις των άρθρων 3 και 5 του ν. 2971/2001 (ΦΕΚ 285/τ.Α΄/19-12-2001) τις διατάξεις του ν 3978/2011 και ειδικότερα του άρθρου 11 του ν. 4281/2014 (ΦΕΚ: 160/Α΄/08-08-2014) και του άρθρου 27 του ν. 4321/2015.

12- Τις διατάξεις του π.δ. 142/14-11-2107 «Οργανισμός του Υπουργείου Οικονομικών» (Α΄181).

13- Τη με αρ. πρωτ. 353/03-01-2018 αίτηση της Πλαγιώτη Ανδρομάχης του Γεωργίου με την οποία αιτείται τον καθορισμό των ορίων αιγιαλού και παραλίας στην θέση «ΚΛΙΜΑ» Τ.Κ Βλυχού Δ.Λευκάδας Ν.Λευκάδας.

14- Το από Ιανουάριο 2018 Τοπογραφικό διάγραμμα σε κλίμακα 1:500 του Πολιτικού Μηχανικού Τ.Ε Ραυτόπουλου Παναγιώτη με την αποτύπωση της ιδιοκτησίας της Πλαγιώτη Ανδρομάχης.

15- Τον καθορισμό αιγιαλού και παραλίας που δημοσιεύτηκε στο ΦΕΚ 300/Δ΄/15-05-2012, ο οποίος είναι όμορος του προς τον καθορισμό αιγιαλού.

16- Την από 13-06-2018 Έκθεση της Επιτροπής καθορισμού αιγιαλού και παραλίας του άρθρου 3 του ν.2971/2001 για τον καθορισμό των ορίων αιγιαλού, παραλίας στην θέση «ΚΛΙΜΑ» Τ.Κ Βλυχού Δ.Λευκάδας Ν.Λευκάδας.

17- Το έγχρωμο απόσπασμα ορθοφωτοχάρτη σε κλίμακα 1:500, από την ψηφιακή βάση δεδομένων του ΨΥΔΗΠΕΕΚ.

18- Το με αρ. πρωτ. 353/25-06-2018 έγγραφο της Κτηματικής Υπηρεσίας Λευκάδας προς την Αποκεντρωμένη Διοίκηση Π.Δ.Ε.Ι- Δ/νση Οικονομικού-τμήμα Δημόσιας Περιουσίας για την έκδοση της σχετικής Απόφασης.

19- Δεν προκαλείται δαπάνη σε βάρος του κρατικού προϋπολογισμού με την παρούσα απόφαση.

20- Όλα τα στοιχεία του φακέλου, αποφασίζουμε:

Επικυρώνουμε την από 13-06-2018 Έκθεση της Επιτροπής του άρθρου 3 του Ν. 2971/2001 για τον καθορισμό των ορίων αιγιαλού και παραλίας στην θέση «ΚΛΙΜΑ» Τ.Κ Βλυχού Δ.Λευκάδας Ν.Λευκάδας καθώς και το έγχρωμο απόσπασμα ορθοφωτοχάρτη, κλίμακας 1:500 από την ψηφιακή βάση δεδομένων του ΨΥΔΗΠΕΕΚ ως εξής:

1. Την οριογραμμή του αιγιαλού με κόκκινη συνεχή πολυγωνική γραμμή,με κορυφές Α1, Α2,...έως Α42,οι οποίες εξαρτώνται απευθείας από το κρατικό τριγωνομετρικό δίκτυο με συντεταγμένες ΕΓΣΑ 87. Η κορυφή Α1 ταυτίζεται με την κορυφή Α1 του καθορισμού που δημοσιεύθηκε στο ΦΕΚ 300/Δ΄/15-05-2012.

2. Την οριογραμμή της παραλίας με κίτρινη συνεχή πολυγωνική γραμμή,με κορυφές Π1, Π2...έως Π37,οι οποίες εξαρτώνται απευθείας από το κρατικό τριγωνομετρικό δίκτυο με συντεταγμένες ΕΓΣΑ 87. Η κορυφή Π1 ταυτίζεται με την κορυφή Π1 του καθορισμού που δημοσιεύτηκε στο ΦΕΚ 300/Δ΄/15-05-2012. Η ζώνη παραλίας έχει πλάτος 10 μέτρων.

Οι ανωτέρω κορυφές οριογραμμών αιγιαλού και παραλίας του καθορισμού αποτυπώνονται στο απόσπασμα ορθοφωτοχάρτη Ε.Κ.Χ.Α.Ε σε κλίμακα 1:500 το οποίο συνοδεύει την παρούσα απόφαση.

Η παρούσα, με την Έκθεση της Επιτροπής καθορισμού ορίων αιγιαλού-παραλίας και το απόσπασμα ορθοφωτοχάρτη να δημοσιευθούν στην Εφημερίδα της Κυβερνήσεως.

Πάτρα, 4 Ιουλίου 2018

Ο Συντονιστής Αποκεντρωμένης Διοίκησης

ΝΙΚΟΛΑΟΣ ΠΑΠΑΘΕΟΔΩΡΟΥ

ΕΚΘΕΣΗ
Επιτροπής καθορισμού των ορίων αιγιαλού, παραλίας του άρθρου 3 του ν.2971/2001
Για τον καθορισμό των ορίων αιγιαλού- παραλίας στη θέση «ΚΛΙΜΑ», Τ.Κ. Βλυχού,
Δήμου Λευκάδας, Νομού Λευκάδας
Ενδιαφερόμενη: Ανδρομάχη Πλαγιώτη
του Γεωργίου

Στην Λευκάδα σήμερα την 13/06/2018 οι υπογεγραμμένοι:

1. Τζωρτζοπούλου Μαρία, Τεχνικός ΤΕ/Α΄, Προϊστάμενη της Κτηματικής Υπηρεσίας Λευκάδας, ως πρόεδρος,

2. Σταματέλος Θεοδόσιος, Πολιτικός Μηχανικός ΠΕ, Υπάλληλος της Κτηματικής Υπηρεσίας Λευκάδας, ως μέλος,

3. Κυριάκος Προκοπίου, Προϊστάμενος Διεύθυνσης Πολεοδομίας και Περιβάλλοντος Δήμου Λευκάδας, ως μέλος,

4. Βρύζας Αθανάσιος, Λιμενάρχης Λευκάδας, ως μέλος,

5. Κώτσης Ευάγγελος, Πολιτικός Μηχανικός ΠΕ/Α, ως αναπληρωτής του νόμιμου αναπληρωτή Προϊσταμένου του Τμήματος Διεύθυνσης Περιβάλλοντος και Χωρικού Σχεδιασμού Ιονίου, ως μέλος, ο οποίος αν και προσκλήθηκε εγκαίρως με την υπ’ αριθμ. 3/11-06-2018 πρόσκληση της προέδρου της εν λόγω Επιτροπής αιγιαλού-παραλίας, δεν προσήλθε (απών),

που αποτελούμε την επιτροπή καθορισμού των ορίων αιγιαλού και παραλίας δυνάμει του άρθρου 3 του ν.2971/2001, της οποίας η σύνθεση έχει ανασυγκροτηθεί με την υπ' αριθμ. 32876/13-02-2018 (ΑΔΑ: ΨΛ5ΥΟΡ1Φ-ΣΣΞ) απόφαση του συντονιστή της Α.Δ.Π.Δ.Ε. και Ι και ισχύει μέχρι σήμερα, συνεδριάσαμε στην Κτηματική Υπηρεσία Λευκάδας στις 13/06/2018.

Η Επιτροπή είχε απαρτία και συνεδρίασε προκειμένου να συζητηθεί ο διοικητικός Καθορισμός των οριογραμμών αιγιαλού-παραλίας στη θέση «ΚΛΙΜΑ» Τ.Κ. Βλυχού, Δήμου Λευκάδας, Νομού Λευκάδας.

Αφού λάβαμε υπόψη:

1) Την υπ’ αριθμ. πρωτ. 353/03-01-2018 αίτηση της Πλαγιώτη Ανδρομάχης του Γεωργίου με την οποία ζητά τον καθορισμό αιγιαλού-παραλίας στη θέση «ΚΛΙΜΑ» Τ.Κ. Βλυχού, Δήμου Λευκάδας, Νομού Λευκάδας.

2)Το από τον Ιανουάριο 2018 Τοπογραφικό Διάγραμμα σε κλίμακα 1:500 του Πολιτικού Μηχανικού Τ.Ε. Ραυτόπουλο Παναγιώτη με την αποτύπωση της ιδιοκτησίας της Πλαγιώτη Ανδρομάχης.

3) Τις λοιπές διατάξεις του ν.2971/2001 περί αιγιαλού και παραλίας όπως τροποποιήθηκε, αντικαταστάθηκε και ισχύει μέχρι σήμερα.

4) Τον καθορισμό αιγιαλού και παραλίας, που δημοσιεύθηκε στο ΦΕΚ 300/Δ΄/15-05-2012, ο οποίος είναι όμορος του προς τον καθορισμό αιγιαλού.

5) Τα στοιχεία καθορισμού αιγιαλού και παραλίας που προβλέπονται από το άρθρο 9 του ν. 2971/2001 και ειδικότερα:

α) Για τη γεωμορφολογία του εδάφους:

α1. Η μορφολογία της ακτής συνίσταται κυρίως από βραχώδη πρανή με μεγάλες κλίσεις και ύψη στέψης που κυμαίνονται από 4 έως 11 μέτρα, εκτός από περιοχή μήκους 200m στο νότιο τμήμα του καθορισμού με αμμώδη σύσταση.

α2. Της ακτής συνέχονται εκτάσεις ημιορεινές με έδαφος βραχώδες, ημιβραχώδες.

α3. Το φυσικό όριο της βλάστησης συνίσταται από θαμνώδη φυσική βλάστηση (πουρνάρια, σχίνα και ελαιώνες).

β) Το γεγονός ότι στην περιοχή δεν εντοπίστηκαν παράκτιοι φυσικοί πόροι,

γ) Το γεγονός ότι οι συνήθεις επικρατούντες άνεμοι στην ανωτέρω περιοχή είναι μέτριας έντασης νότιοι, νοτιοδυτικοί.

δ) Η μορφολογία του πυθμένα συνίσταται από βραχώδη και ημιβραχώδη σύσταση και μεγάλα βάθη κοντά στην ακτή.

ε) Η ακτή έχει μέτριο ανάπτυγμα πελάγους που συμβάλλει στη δημιουργία μέτριας έντασης κυματικού πεδίου.

στ) Η μη ύπαρξη νομίμως υφιστάμενων τεχνικών έργων.

ζ) Η μη ύπαρξη εγκεκριμένων χωροταξικών κατευθύνσεων και χρήσεων γης που επηρεάζουν την παράκτια ζώνη.

η) Η μη ύπαρξη καταγεγραμμένων δημοσίων κτημάτων κάθε κατηγορίας που βρίσκονται σε άμεση γειτνίαση με την παράκτια ζώνη με την επιφύλαξη παντός δικαιώματος του Ελληνικού Δημοσίου που θα προκύψει στο μέλλον.

θ) Η μη ύπαρξη κτηματολογίου.

ι) Η θαλάσσια περιοχή βρίσκεται εντός δικτύου Natura (Εσωτερικό αρχιπέλαγος Ιονίου με κωδικό GR 2220003), αποφασίζουμε:

Τον καθορισμό αιγιαλού- παραλίας στη θέση «ΚΛΙΜΑ» Τ.Κ. Βλυχού, Δήμου Λευκάδας, Νομού Λευκάδας, μετά από δική μας επιτόπια αυτοψία και επεξεργασία του προς καθορισμό τμήματος, επί του έγχρωμου ορθοφωτοχάρτη από την ψηφιακή βάση δεδομένων του Ψ.Υ.ΔΗ.ΠΕ.Ε.Κ. σε κλίμακα 1:500 και καθορίζουμε:

1)την οριογραμμή αιγιαλού με κόκκινη συνεχή πολυγωνική γραμμή, με κορυφές Α1,Α2,.... έως Α42, οι οποίες εξαρτώνται απ' ευθείας από το κρατικό τριγωνομετρικό δίκτυο με συντεταγμένες ΕΓΣΑ ’87, που αναγράφονται στον πίνακα που ακολουθεί.

ΣΥΝΤΕΤΑΓΜΕΝΕΣ ΚΟΡΥΦΩΝ ΟΡΙΟΓΡΑΜΜΗΣ ΑΙΓΙΑΛΟΥ ΣΕ ΕΓΣΑ ’87						
Α/Α	Χ	Υ		Α/Α	Χ	Υ
Α1*	214679,32	4285659,31		Α22	214760,21	4285439,05
Α2	214688,00	4285646,28		Α23	214752,63	4285435,89
Α3	214698,17	4285640,59		Α24	214744,42	4285435,32
Α4	214700,44	4285633,71		Α25	214737,34	4285438,48
Α5	214695,32	4285623,98		Α26	214734,62	4285437,98
Α6	214699,05	4285595,42		Α27	214732,73	4285434,44
Α7	214710,23	4285591,44		Α28	214729,69	4285432,86
Α8	214746,75	4285567,18		Α29	214723,44	4285432,73
Α9	214752,25	4285574,57		Α30	214718,76	4285428,56
Α10	214770,51	4285561,05		Α31	214695,77	4285427,87
Α11	214783,40	4285541,46		Α32	214680,63	4285419,39
Α12	214801,59	4285502,67		Α33	214672,01	4285424,14
Α13	214803,54	4285483,93		Α34	214666,83	4285422,81
Α14	214808,70	4285477,58		Α35	214664,68	4285416,94
Α15	214803,93	4285449,35		Α36	214641,19	4285407,34
Α16	214787,31	4285450,99		Α37	214605,67	4285374,36
Α17	214779,16	4285445,94		Α38	214580,34	4285344,03
Α18	214776,45	4285439,49		Α39	214577,37	4285334,49
Α19	214774,87	4285431,97		Α40	214569,60	4285330,13
Α20	214769,12	4285433,18		Α41	214567,07	4285321,66
Α21	214764,51	4285438,67		Α42	214570,10	4285311,94
*Η κορυφή Α1 ταυτίζεται με την κορυφή Α1 του καθορισμού όπως δημοσιεύθηκε με το ΦΕΚ 300/Δ΄/15-05-2012						

2) την οριογραμμή της παραλίας με κίτρινη συνεχή πολυγωνική γραμμή, με κορυφές Π1, Π2....έως Π37, οι οποίες εξαρτώνται απ' ευθείας από το κρατικό τριγωνομετρικό δίκτυο με συντεταγμένες ΕΓΣΑ 87, που αναφέρονται στον πίνακα που ακολουθεί.

ΣΥΝΤΕΤΑΓΜΕΝΕΣ ΚΟΡΥΦΩΝ ΟΡΙΟΓΡΑΜΜΗΣ ΠΑΡΑΛΙΑΣ ΣΕ ΕΓΣΑ ’87						
Α/Α	Χ	Υ		Α/Α	Χ	Υ
Π1*	214669,32	4285659,32		Π20	214746,22	4285445,47
Π2	214681,01	4285638,73		Π21	214738,58	4285448,88
Π3	214689,33	4285634,08		Π22	214728,07	4285446,94
Π4	214684,99	4285625,83		Π23	214725,85	4285442,78
Π5	214689,93	4285588,05		Π24	214719,54	4285442,65
Π6	214705,72	4285582,43		Π25	214714,82	4285438,45
Π7	214749,11	4285553,61		Π26	214693,02	4285437,79
Π8	214754,32	4285560,60		Π27	214680,59	4285430,83
Π9	214763,13	4285554,07		Π28	214673,36	4285434,81
Π10	214774,65	4285536,56		Π29	214659,25	4285431,19
Π11	214791,82	4285499,95		Π30	214656,81	4285424,53
Π12	214793,90	4285479,93		Π31	214635,72	4285415,91
Π13	214798,09	4285474,78		Π32	214598,40	4285381,26
Π14	214795,62	4285460,22		Π33	214571,39	4285348,91
Π15	214784,92	4285461,27		Π34	214569,01	4285341,26
Π16	214771,18	4285452,76		Π35	214561,18	4285336,87
Π17	214769,30	4285448,29		Π36	214556,62	4285321,60
Π18	214758,64	4285449,23		Π37	214560,55	4285308,96
Π19	214750,30	4285445,75				
* Η κορυφή Π1 ταυτίζεται με την κορυφή Π1 του καθορισμού όπως δημοσιεύθηκε με το ΦΕΚ 300/Δ΄/15-05-2012						

Η ζώνη παραλίας έχει πλάτος 10 μέτρων.

Οι ανωτέρω κορυφές οριογραμμών αιγιαλού και παραλίας του καθορισμού αποτυπώνονται στο απόσπασμα ορθοφωτοχάρτη Ε.Κ.Χ.Α.Α.Ε., σε κλίμακα 1:500, το οποίο συνοδεύει την παρούσα έκθεση και αποτελεί αναπόσπαστο τμήμα της.

Λευκάδα, 13 Ιουνίου 2018

Η Πρόεδρος


ΜΑΡΙΑ ΤΖΩΡΤΖΟΠΟΥΛΟΥ

Τα Μέλη


1) ΘΕΟΔΟΣΙΟΣ ΣΤΑΜΑΤΕΛΟΣ
2) ΚΥΡΙΑΚΟΣ ΠΡΟΚΟΠΙΟΥ
3) ΑΘΑΝΑΣΙΟΣ ΒΡΥΖΑΣ

ΕΘΝΙΚΟ ΤΥΠΟΓΡΑΦΕΙΟ
Για τεχνικούς λόγους στο σχεδιάγραμμα, από το ηλεκτρονικό αρχείο, έγινε σμίκρυνση κατά ποσοστό 39%



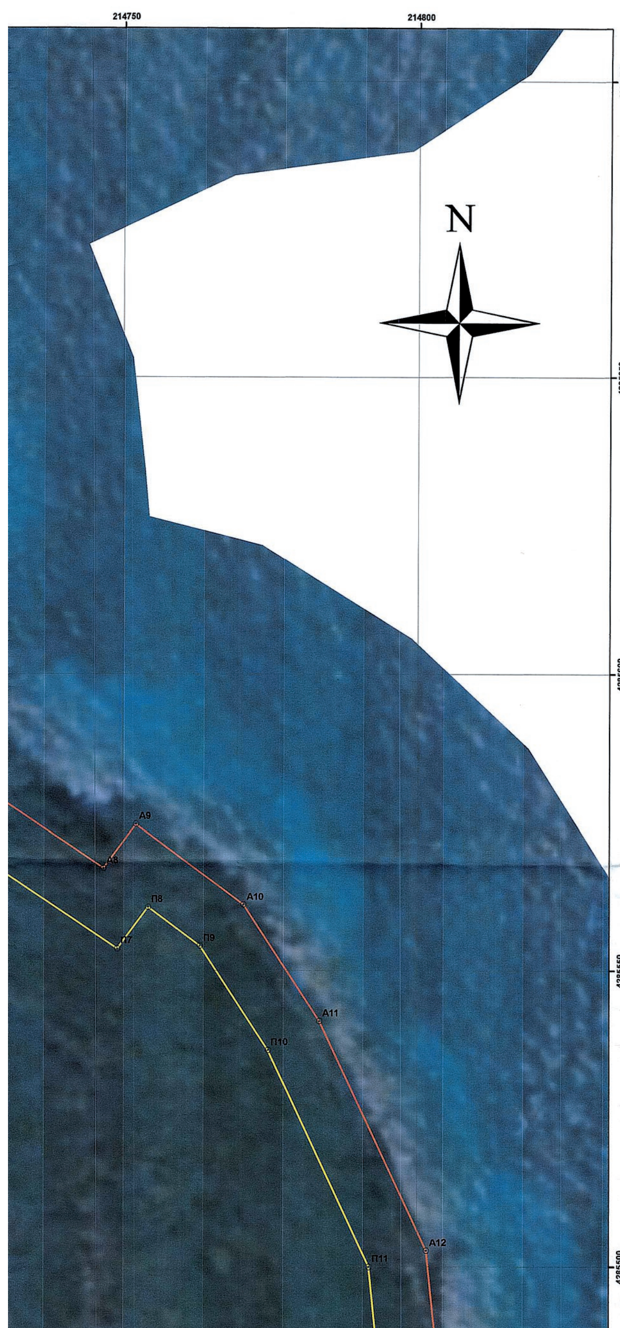

ΑΠΟΣΠΑΣΜΑ ΧΑΡΤΗ ΚΤΗΜΑΤΟΛΟΓΙΟΥ ΣΕ ΚΛΙΜΑΚΑ 1/50000

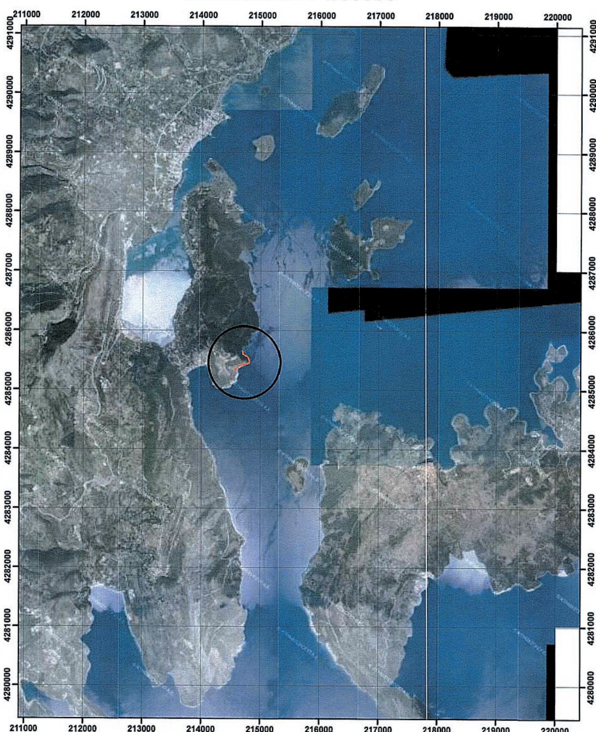


ΥΠΟΜΝΗΜΑ


ΟΡΙΟΓΡΑΜΜΗ ΑΙΓΙΑΛΟΥ

ΟΡΙΟΓΡΑΜΜΗ ΠΑΡΑΛΙΑΣ

ΣΥΝΤΕΤΑΓΜΕΝΕΣ ΚΟΡΥΦΩΝ ΟΡΙΟΓΡΑΜΜΗΣ ΑΙΓΙΑΛΟΥ ΣΕ ΕΓΣΑ '87		
Α/Α	Χ	Υ
Α1*	214679,32	4285659,31
Α2	214688,00	4285646,28
Α3	214698,17	4285640,59
Α4	214700,44	4285633,71
Α5	214695,32	4285623,98
Α6	214699,05	4285595,42
Α7	214710,23	4285591,44
Α8	214746,75	4285567,18
Α9	214752,25	4285574,57
Α10	214770,51	4285561,05
Α11	214783,40	4285541,46
Α12	214801,59	4285502,67
Α13	214803,54	4285483,93
Α14	214808,70	4285477,58
Α15	214803,93	4285449,35
Α16	214787,31	4285450,99
Α17	214779,16	4285445,94
Α18	214776,45	4285439,49
Α19	214774,87	4285431,97

ΣΥΝΤΕΤΑΓΜΕΝΕΣ ΚΟΡΥΦΩΝ ΟΡΙΟΓΡΑΜΜΗΣ ΑΙΓΙΑΛΟΥ ΣΕ ΕΓΣΑ '87		
Α/Α	Χ	Υ
Π1*	214669,32	4285659,32
Π2	214681,01	4285638,73
Π3	214689,33	4285634,08
Π4	214684,99	4285625,83
Π5	214689,93	4285588,05
Π6	214705,72	4285582,43
Π7	214749,11	4285553,61
Π8	214754,32	4285560,60
Π9	214763,13	4285554,07
Π10	214774,65	4285536,56
Π11	214791,82	4285499,95
Π12	214793,90	4285479,93
Π13	214798,09	4285474,78
Π14	214795,62	4285460,22
Π15	214784,92	4285461,27
Π16	214771,18	4285452,76
Π17	214769,30	4285448,29
Π18	214758,64	4285449,23
Π19	214750,30	4285445,75
Π20	214746,22	4285445,47

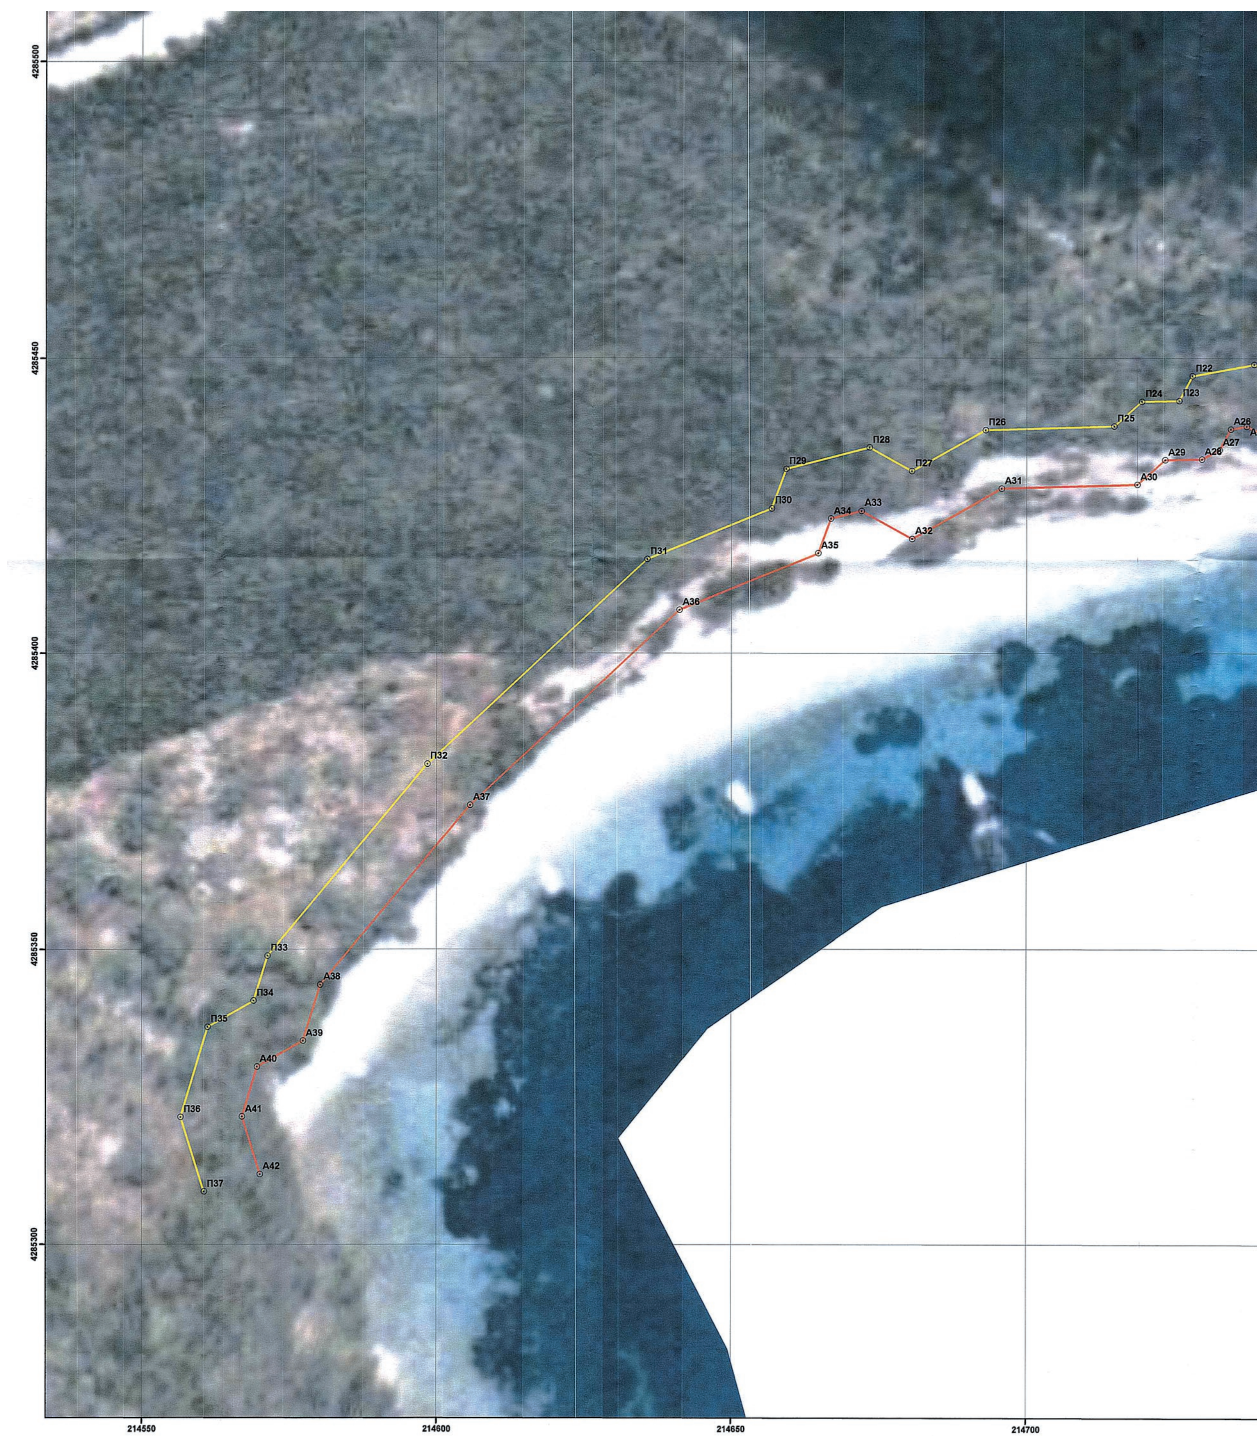
4285500
4285450
4285400
4285350
4285300
Π22
Π23
Π24
Π25
Π26
Π27
Π28
Π29
Π30
Π31
Π32
Π33
Π34
Π35
Π36
Π37
A26
A27
A28
A29
A30
A31
A32
A33
A34
A35
A36
A37
A38
A39
A40
A41
A42
214550
214600
214650
214700

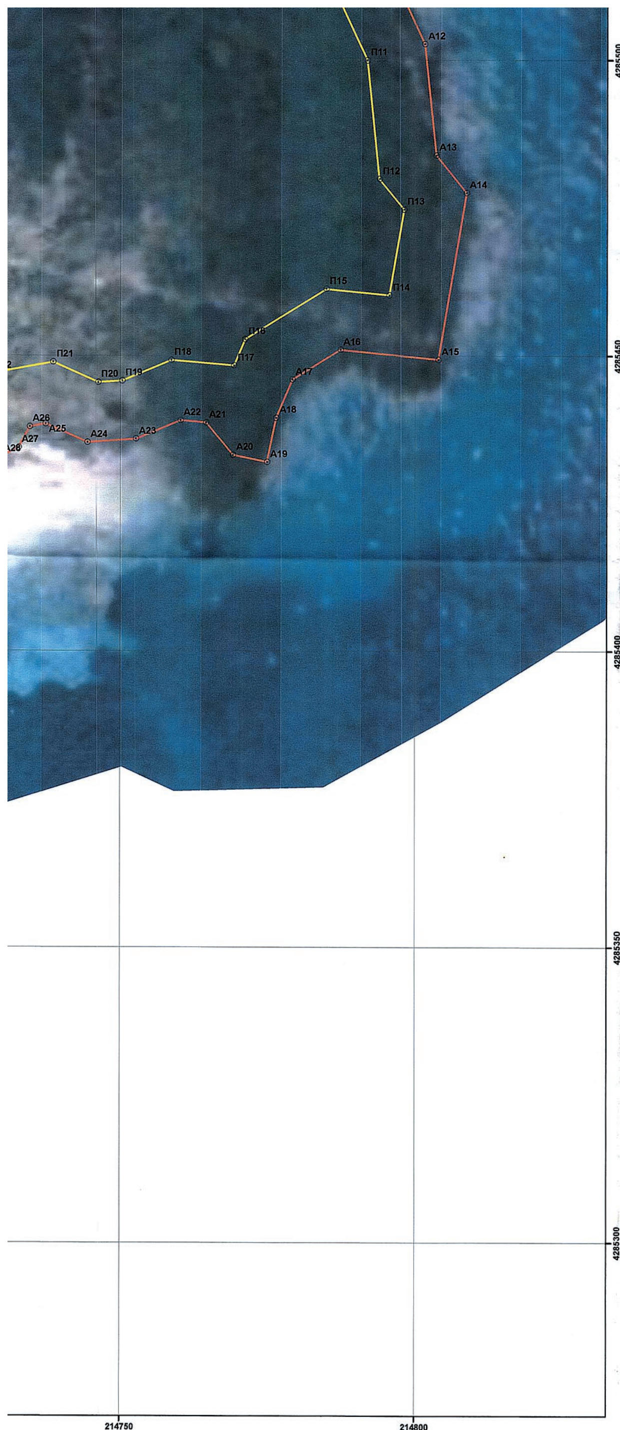

Α13	214803,54	4285483,93
Α14	214808,70	4285477,58
Α15	214803,93	4285449,35
Α16	214787,31	4285450,99
Α17	214779,16	4285445,94
Α18	214776,45	4285439,49
Α19	214774,87	4285431,97
Α20	214769,12	4285433,18
Α21	214764,51	4285438,67
Α22	214760,21	4285439,05
Α23	214752,63	4285435,89
Α24	214744,42	4285435,32
Α25	214737,34	4285438,48
Α26	214734,62	4285437,98
Α27	214732,73	4285434,44
Α28	214729,69	4285432,86
Α29	214723,44	4285432,73
Α30	214718,76	4285428,56
Α31	214695,77	4285427,87
Α32	214680,63	4285419,39
Α33	214672,01	4285424,14
Α34	214666,83	4285422,81
Α35	214664,68	4285416,94
Α36	214641,19	4285407,34
Α37	214605,67	4285374,36
Α38	214580,34	4285344,03
Α39	214577,37	4285334,49
Α40	214569,60	4285330,13
Α41	214567,07	4285321,66
Α42	214570,10	4285311,94

*Η κορυφή Α1 ταυτίζεται με την κορυφή Α1 του καθορισμού όπως δημοσιεύθηκε με το ΦΕΚ 300/Δ'/15-05-2012

Π14	214795,62	4285460,22
Π15	214784,92	4285461,27
Π16	214771,18	4285452,76
Π17	214769,30	4285448,29
Π18	214758,64	4285449,23
Π19	214750,30	4285445,75
Π20	214746,22	4285445,47
Π21	214738,58	4285448,88
Π22	214728,07	4285446,94
Π23	214725,85	4285442,78
Π24	214719,54	4285442,65
Π25	214714,82	4285438,45
Π26	214693,02	4285437,79
Π27	214680,59	4285430,83
Π28	214673,36	4285434,81
Π29	214659,25	4285431,19
Π30	214656,81	4285424,53
Π31	214635,72	4285415,91
Π32	214598,40	4285381,26
Π33	214571,39	4285348,91
Π34	214569,01	4285341,26
Π35	214561,18	4285336,87
Π36	214556,62	4285321,60
Π37	214560,55	4285308,96

*Η κορυφή Π1 ταυτίζεται με την κορυφή Π1 του καθορισμού όπως δημοσιεύθηκε με το ΦΕΚ 300/Δ'/15-05-2012

Ο ΣΥΝΤΑΚΤΗΣ

ΣΤΑΜΑΤΕΛΟΣ ΘΕΟΔΟΣΙΟΣ
ΠΟΛΙΤΙΚΟΣ ΜΗΧΑΝΙΚΟΣ Π.Ε./Α

ΕΛΛΗΝΙΚΗ ΔΗΜΟΚΡΑΤΙΑ
ΥΠΟΥΡΓΕΙΟ ΟΙΚΟΝΟΜΙΚΩΝ- ΓΕΝΙΚΗ ΓΡΑΜ. ΔΗΜ ΠΕΡΙΟΥΣΙΑΣ
ΓΕΝ. Δ/ΝΣΗ ΔΗΜ. ΠΕΡΙΟΥΣΙΑΣ & ΚΟΙΝΟΦΕΛΩΝ ΠΕΡΙΟΥΣΙΩΝ
ΚΤΗΚΑΤΙΚΗ ΥΠΗΡΕΣΙΑ ΛΕΥΚΑΔΑΣ

ΘΕΜΑ ΣΧΕΔΙΟΥ:

ΚΑΘΟΡΙΣΜΟΣ ΟΡΙΟΓΡΑΜΜΗΣ ΑΙΓΙΑΛΟΥ- ΠΑΡΑΛΙΑΣ ΣΤΗΝ ΘΕΣΗ “ΚΛΙΜΑ” Τ.Κ ΒΛΥΧΟΥ ΤΟΥ ΔΗΜΟΥ ΛΕΥΚΑΔΑΣ, Ν. ΛΕΥΚΑΔΑΣ ΣΕ ΑΠΟΣΠΑΣΜΑ ΟΡΘΟΦΩΤΟΧΑΡΤΗ ΕΚΧΑ Α.Ε

ΚΛΙΜΑΚΑ ΣΧΕΔΙΟΥ: 1/500

ΥΠΟΜΝΗΜΑ ΕΠΙΤΡΟΠΗΣ ΚΑΘΟΡΙΣΜΟΥ ΑΙΓΙΑΛΟΥ

Το παρόν τοπογραφικό διαγραμμα συνοδεύει την από 13/06/2018 έκθεση των ορίων Αιγιαλού και Παραλίας.
Οι κορυφές των οριογραμμών δίνονται στο Ελληνικό Γεωδαιτικό Σύστημα αναφοράς ΕΓΣΑ '87.
Η οριογραμμή της παραλίας καθορίστηκε σε απόσταση 10m από την οριογραμμή του αιγιαλού.
Δεν υφίσταται παλαιός αιγιαλός.

Οριογραμμή Αιγιαλού: Α1,Α2,Α3,...... έως Α42
Οριογραμμή Παραλίας: Π1,Π2,Π3,... . έως Π37

Η πρόεδρος της επιτροπής

Τζωρτζοπούλου Μαρία
Τεχνικός Τ.Ε./Α
Προϊστάμενη Τμήματος Β',
η οποία αναπληρώνει τον αναπληρωτή Προϊστάμενο της Π.Δ.Δ.Π.Π.Ε.&Ι

Τα μέλη της επιτροπής

1. **Σταματέλος Θεοδόσιος**
Πολιτικός Μηχανικός Π.Ε.
Υπάλληλος του Αυτοτέλους Γραφείου. Δημ. Περιουσίας Λευκάδας

2. **Προκοπίου Κυριάκος**
Πολιτικός Μηχανικός Π.Ε.
Προϊστάμενος Δ/νσης Πολεοδομίας & Περιβάλλοντος του Δήμου Λευκάδας

3. **Βρύζας Αθανάσιος**
Λιμενάρχης Λευκάδας